

Agenzia del Territorio
CATASTO FABBRICATI
Ufficio Provinciale di
Milano

Dichiarazione protocollo n. MI0634442 del 23/09/2005

Planimetria di u.i.u. in Comune di Milano

Via Ippodromo

civ. 66

Identificativi Catastali:

Sezione:

Foglio: 211

Particella: 64

Subalterno: 701

Compilata da:

Martignon Luca Giuseppe

Iscritto all'albo:


Architetti

Prov. Milano

N. 12724

Scheda n. 1

Scala 1:200

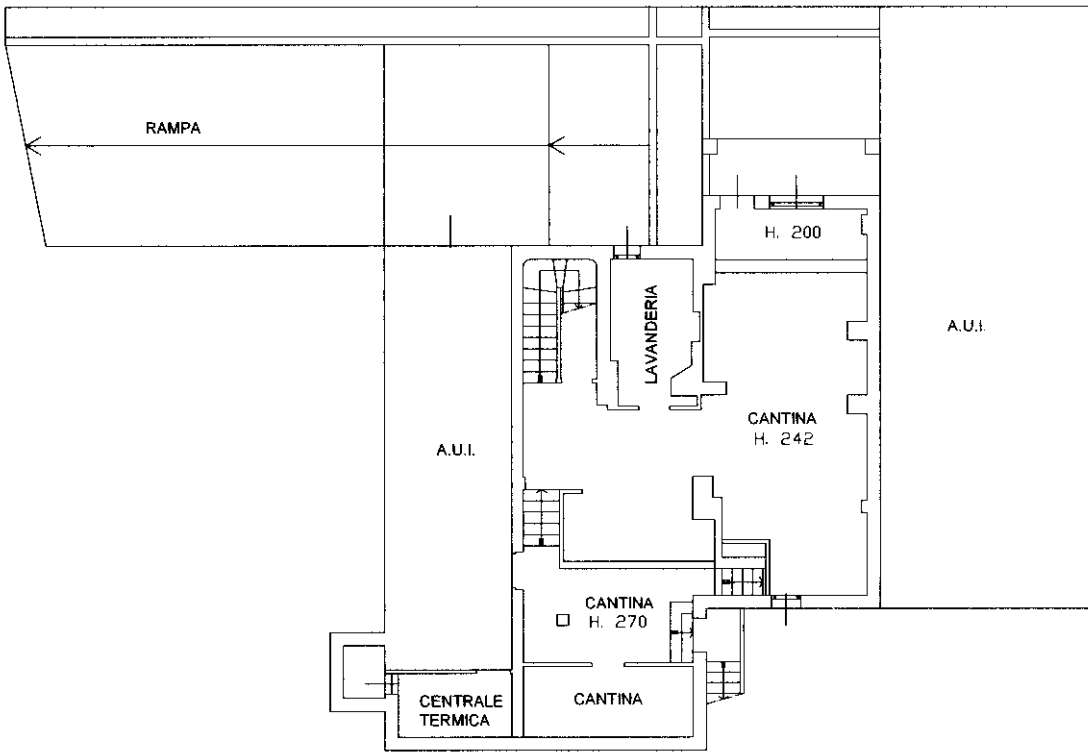

PIANTA PIANO PRIMO INTERRATO

Ultima planimetria in atti

Agenzia del Territorio
CATASTO FABBRICATI
Ufficio Provinciale di
Milano

Dichiarazione protocollo n. MI0634442 del 23/09/2005

Planimetria di u.i.u. in Comune di Milano

Via Ippodromo

civ. 66

Identificativi Catastali:

Sezione:

Foglio: 211

Particella: 64

Subalterno: 701

Compilata da:

Martignon Luca Giuseppe


Iscritto all'albo:
Architetti

Prov. Milano

N. 12724

Scheda n. 2

Scala 1:200

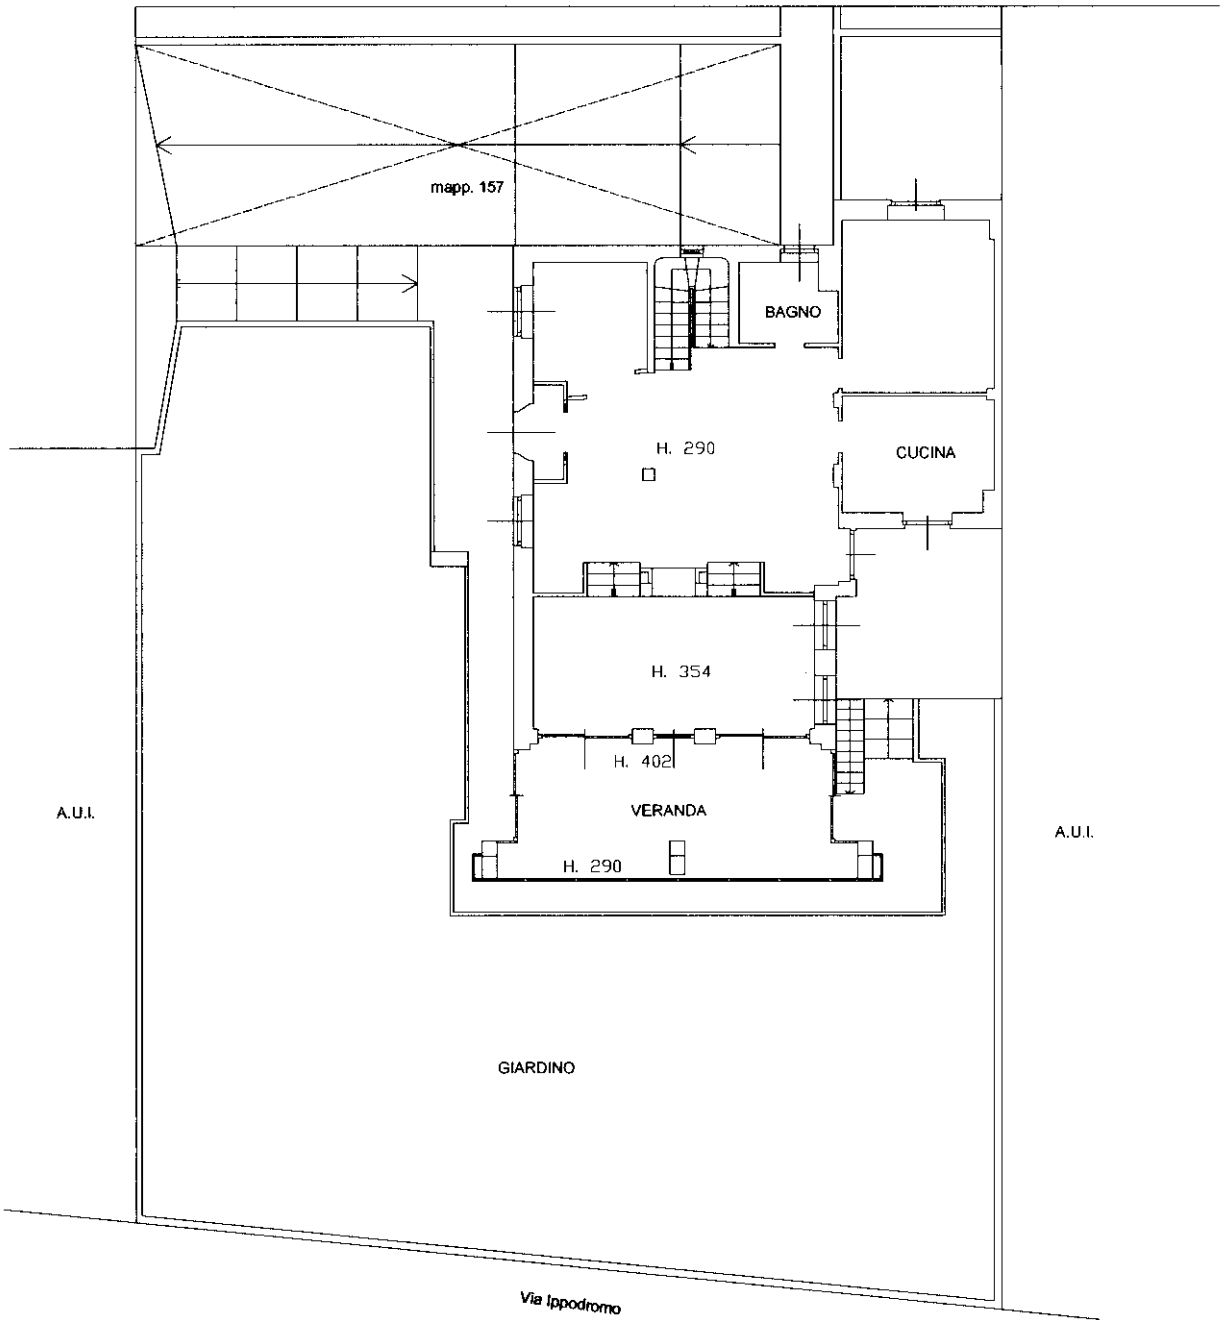

PIANTA PIANO TERRA

Ultima planimetria in atti

Agenzia del Territorio
CATASTO FABBRICATI
Ufficio Provinciale di
Milano

Dichiarazione protocollo n. MI0634442 del 23/09/2005

Planimetria di u.i.u. in Comune di Milano

Via Ippodromo

civ. 66

Identificativi Catastali:

Sezione:

Foglio: 211

Particella: 64

Subalterno: 701

Compilata da:

Martignon Luca Giuseppe

Iscritto all'albo:


Architetti

Prov. Milano

N. 12724

Scheda n. 3

Scala 1:200

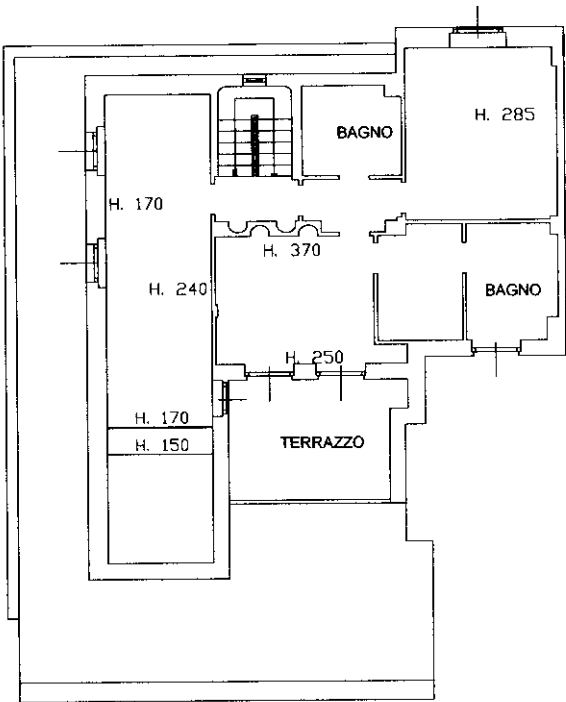

PIANTA PIANO PRIMO PIANO



Ultima planimetria in atti