

Agenzia delle Entrate
CATASTO FABBRICATI
Ufficio Provinciale di
Milano

Dichiarazione protocollo n. MI0500700 del 16/07/2025

Comune di Milano

Via Costanza

civ. 19

Identificativi Catastali:

Sezione:

Foglio: 431

Particella: 274

Subalterno: 916

Compilata da:

Ascolese Fausto

Iscritto all'albo:

Ingegneri

Prov. Salerno



N. 5417

Planimetria

Scheda n. 1

Scala 1:200

PIANO QUINTO
(SOTTOTETTO)

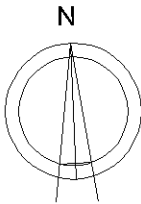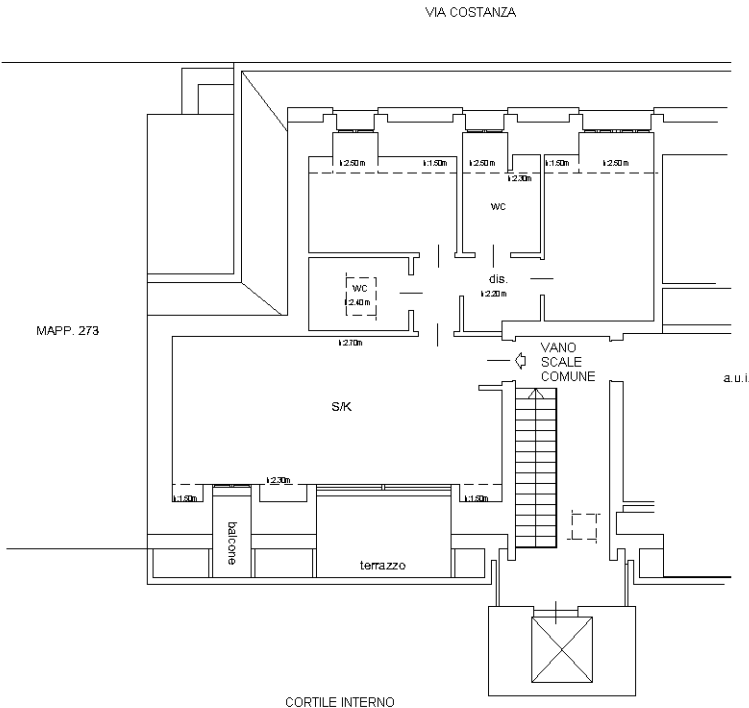

Ultima planimetria in atti