

**Agenzia delle Entrate
CATASTO FABBRICATI
Ufficio Provinciale di
Milano**

Dichiarazione protocollo n. MI0217426 del 13/05/2014

Planimetria di u.i.u. in Comune di Milano

Via Carlo Ilarione Petitti

civ. 19

Identificativi Catastali:

Sezione:

Foglio: 217

Particella: 115

Subalterno: 10


Compilata da:
Giorgetti Maria

Iscritto all'albo:
Architetti

Prov. Milano


N. 10229

Scheda n. 1 Scala 1:200

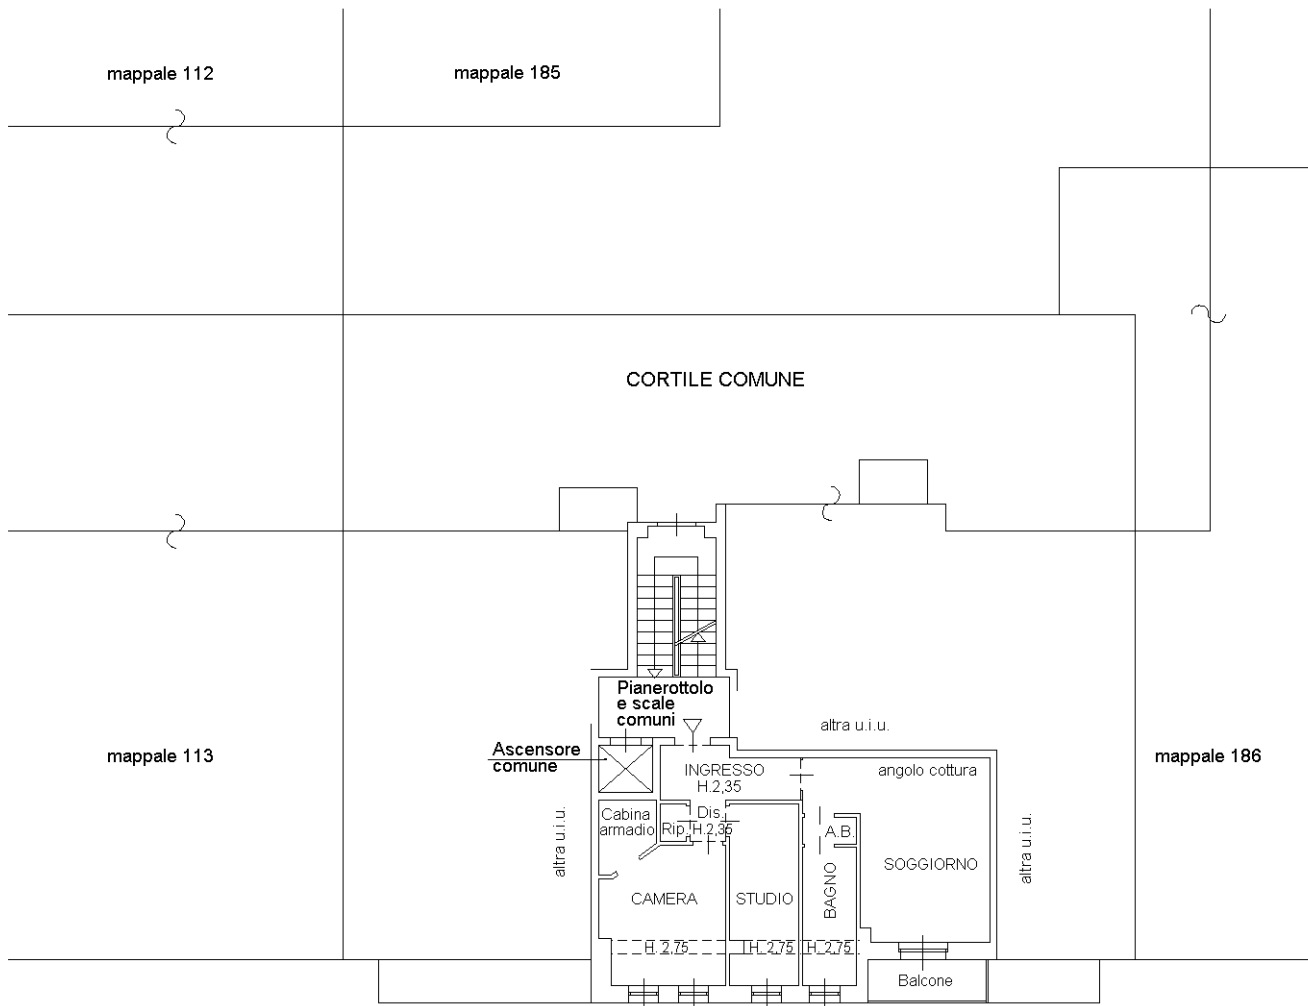

- VIA PETITTI -

PIANO SECONDO
H=2,90 m.

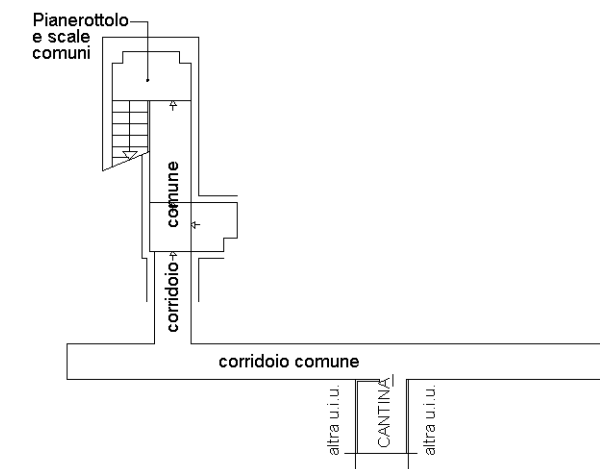

PIANO S1
H=2,25 m.

- VIA PETITTI -



Ultima planimetria in atti

Catasto dei Fabbricati - Situazione al 17/12/2025 - Comune di MILANO(F205) - < Foglio 217 - Particella 115 - Subalterno 10 >
VIA CARLO ILARIONE PETITTI n. 19 Piano 2-S1