

**Agenzia del Territorio
CATASTO FABBRICATI
Ufficio Provinciale di
Milano**


Dichiarazione protocollo n. del
Planimetria di u.i.u. in Comune di Milano
Piazza Sempione civ. 4

Identificativi Catastali:
Sezione:
Foglio: 308
Particella: 102
Subalterno: 726


Compilata da:
Colombo Daniele
Iscritto all'albo:
Geometri
Prov. Milano



Scheda n. 1 Scala 1:200

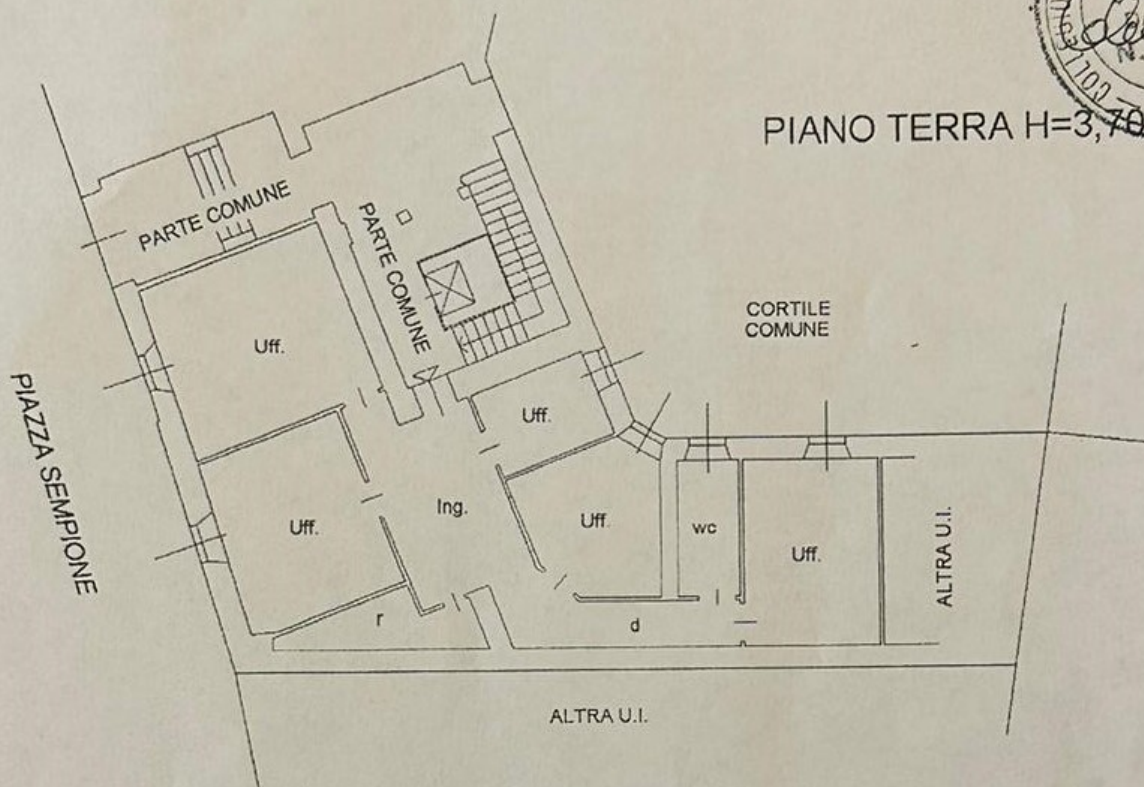

PIANO TERRA H=3,70

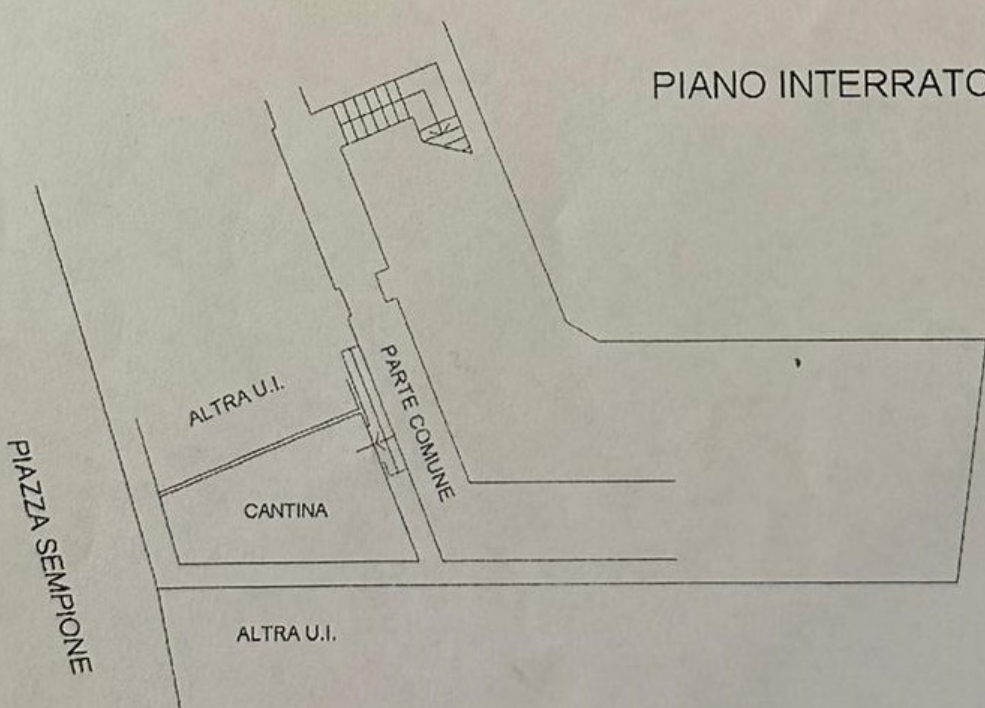

PIANO INTERRATO H=2,80

