



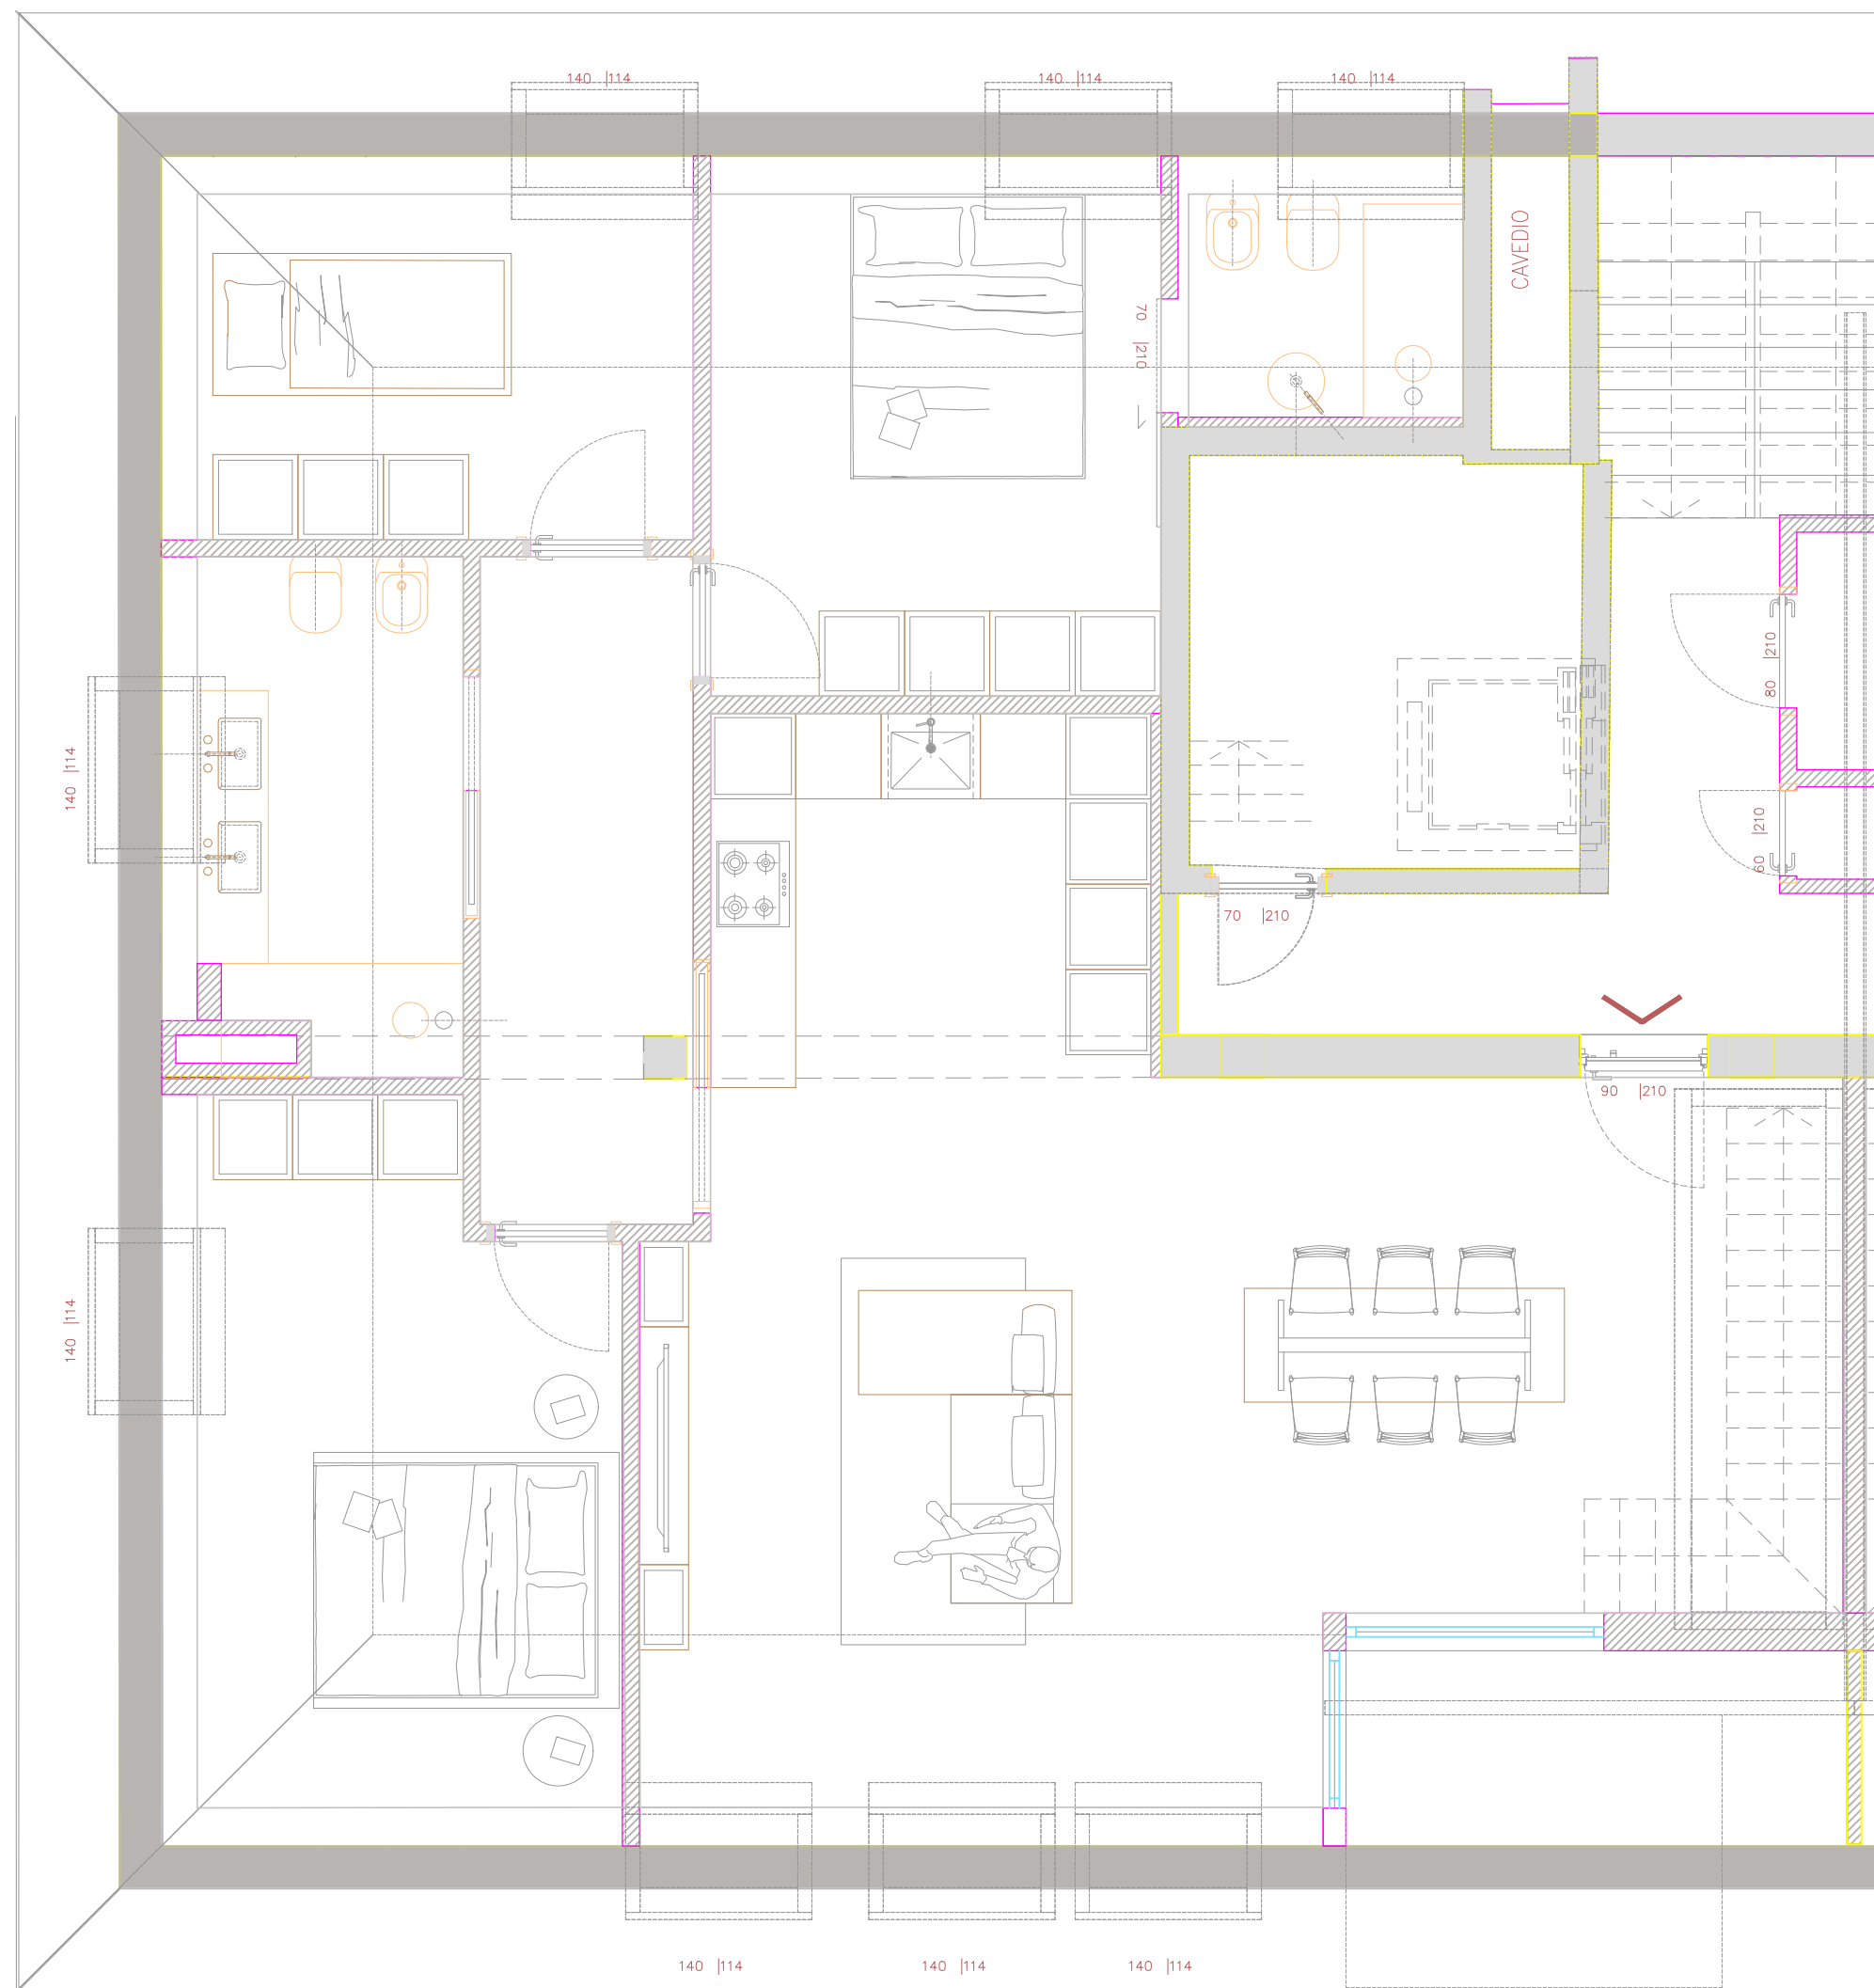

01

PIANTA STATO DI PROGETTO
1:75

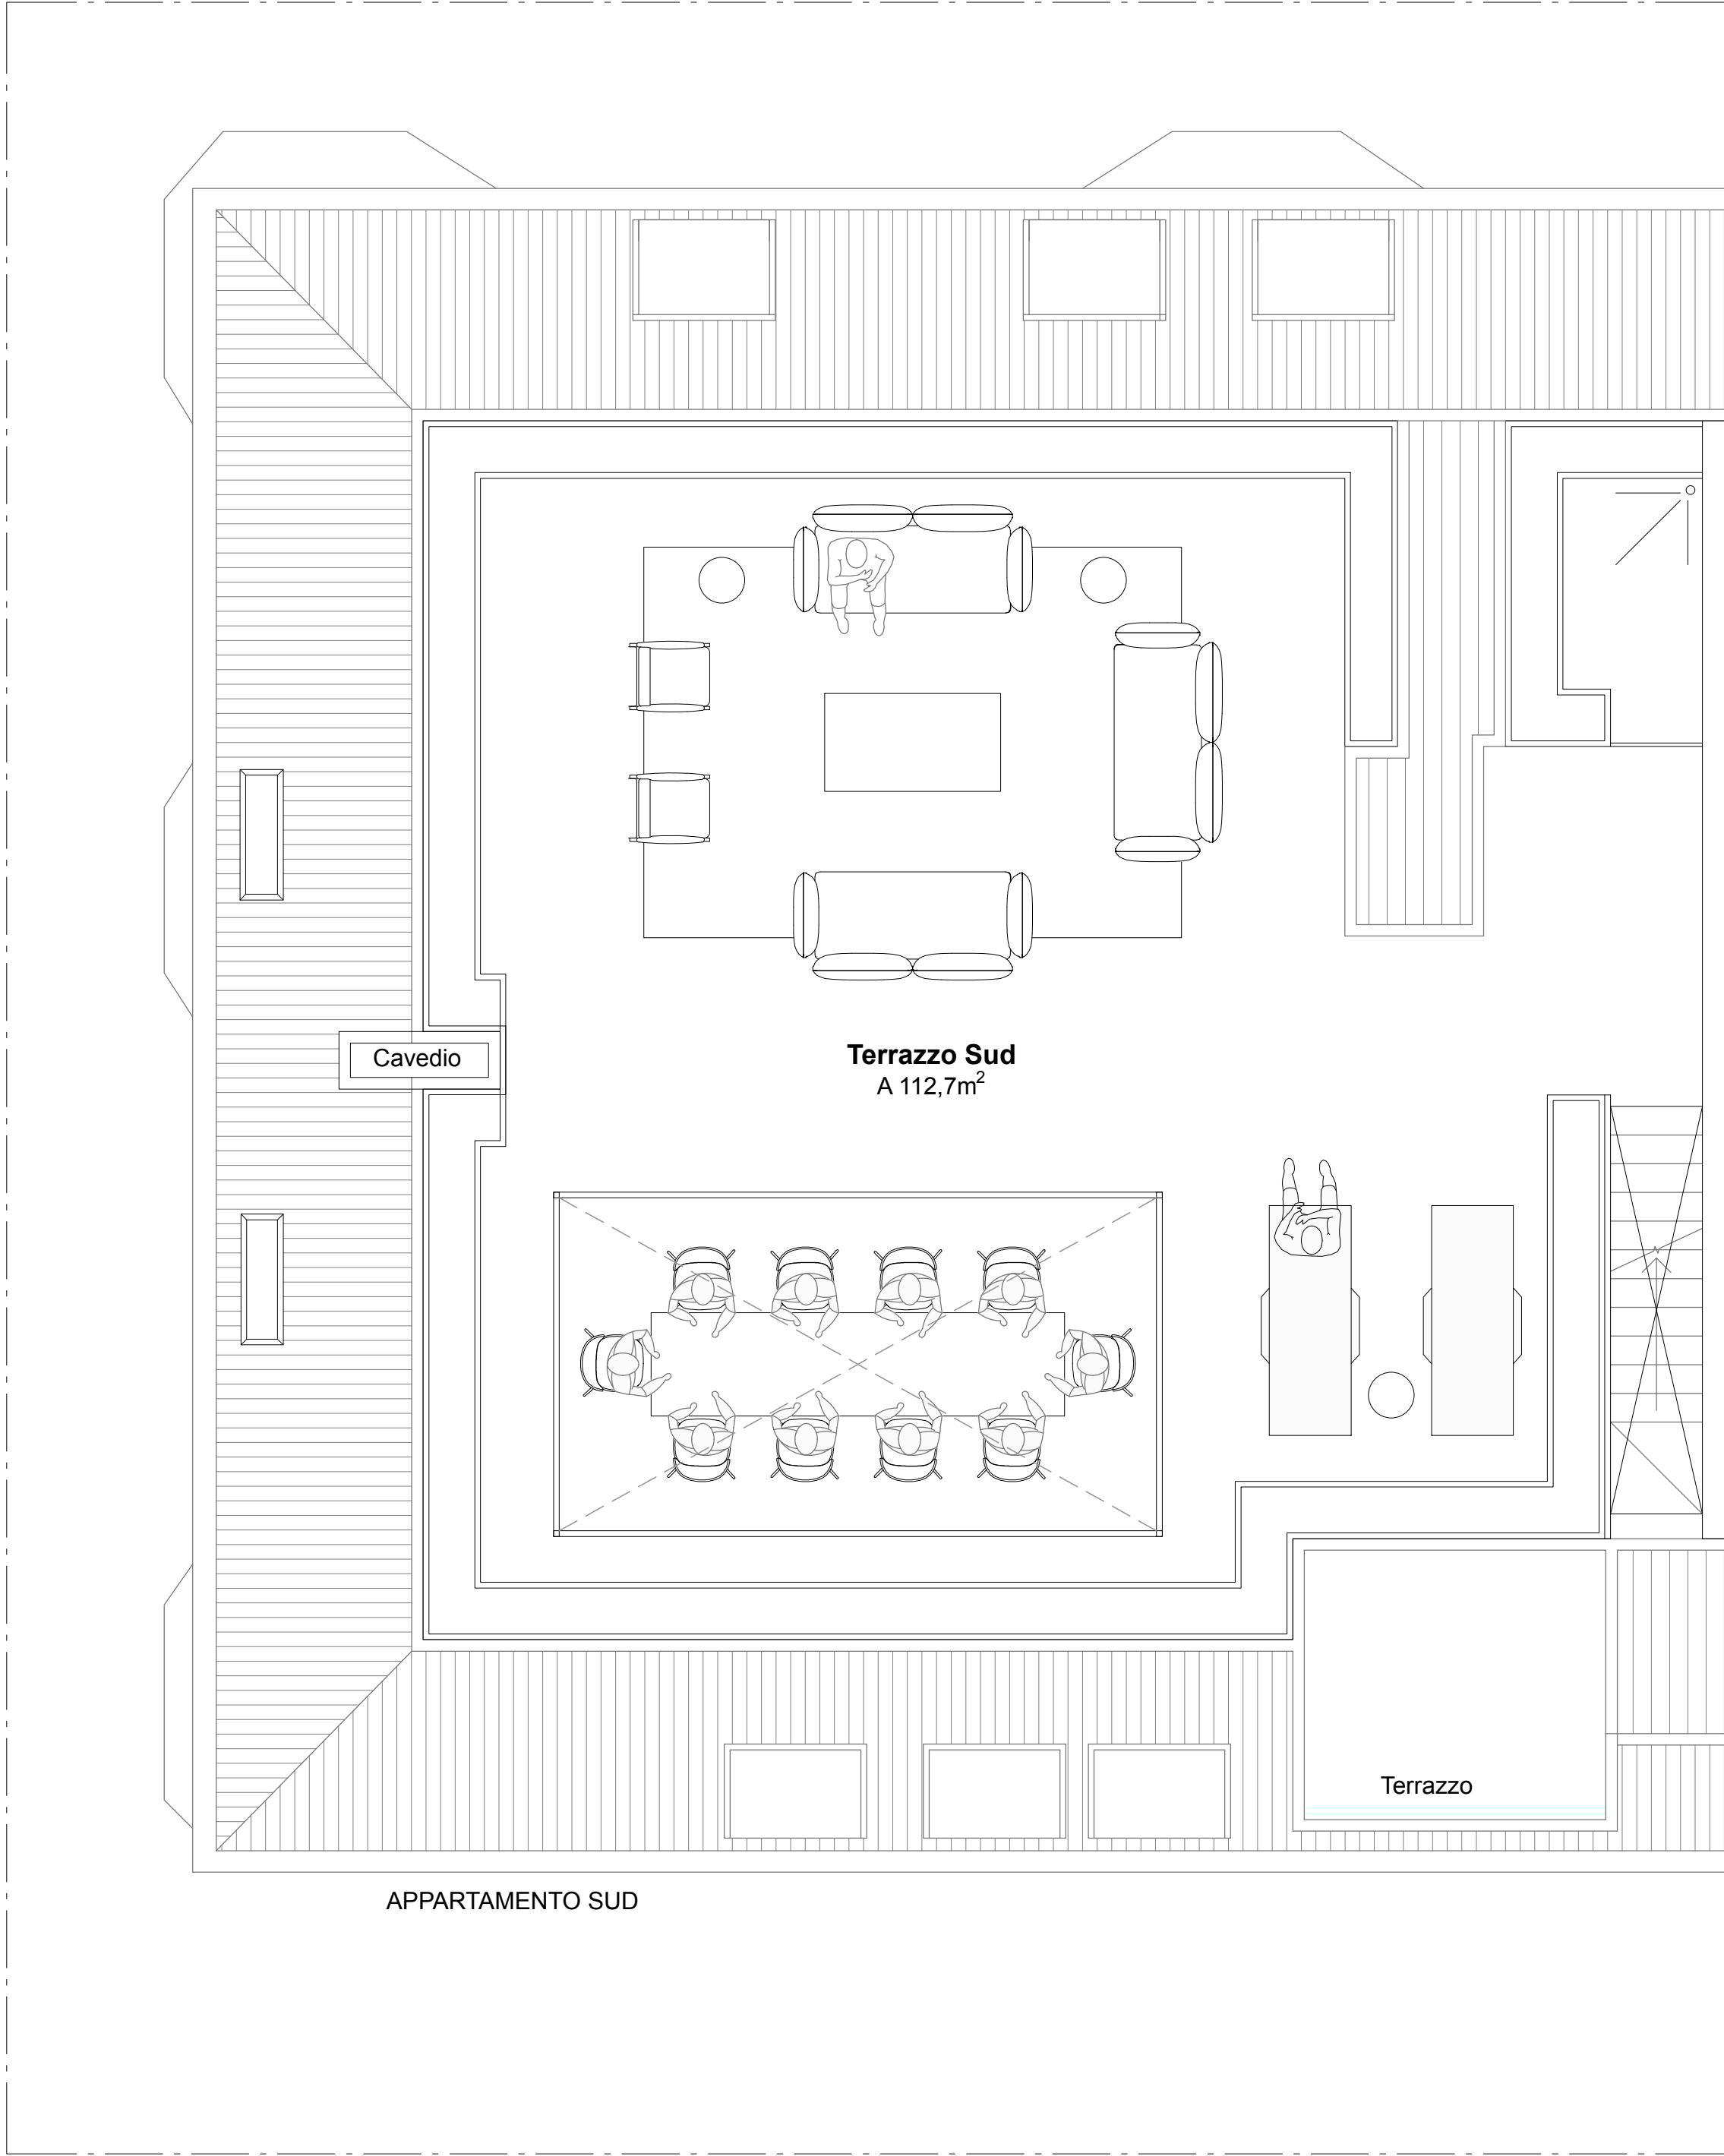


Superficie - Terrazzo Sud

TERRAZZO	112,7 mq

NOTE

PROGETTO ARCHITETTONICO:

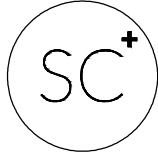

SC+ PARTNERS
ARCHITECTURE, COMMUNICATION
DESIGN STUDIO

Arch. Amos Pravettoni &
Arch. Michela Dell'Orto
Architects & Interior Designer | SC+
scpiu.com
Tel. +39 3299755779
Foro Buonaparte 44/A- 20121 Milano (MI)
amos.pravettoni@scpiu.com
michela.dellorto@scpiu.com

PROGETTO:
via Rosa Vergani Marelli 1,
Milano (MI)

FASE: PRELIMINARE

TITOLO TAVOLA:
STATO DI PROGETTO
LAYOUT TERRAZZO

DISEGNATO DA:
-

CONTR. DA
APP

FORMATO:
A2

SCALA:
1:50

TAVOLA:

P1

DATA:
18-12-2023